
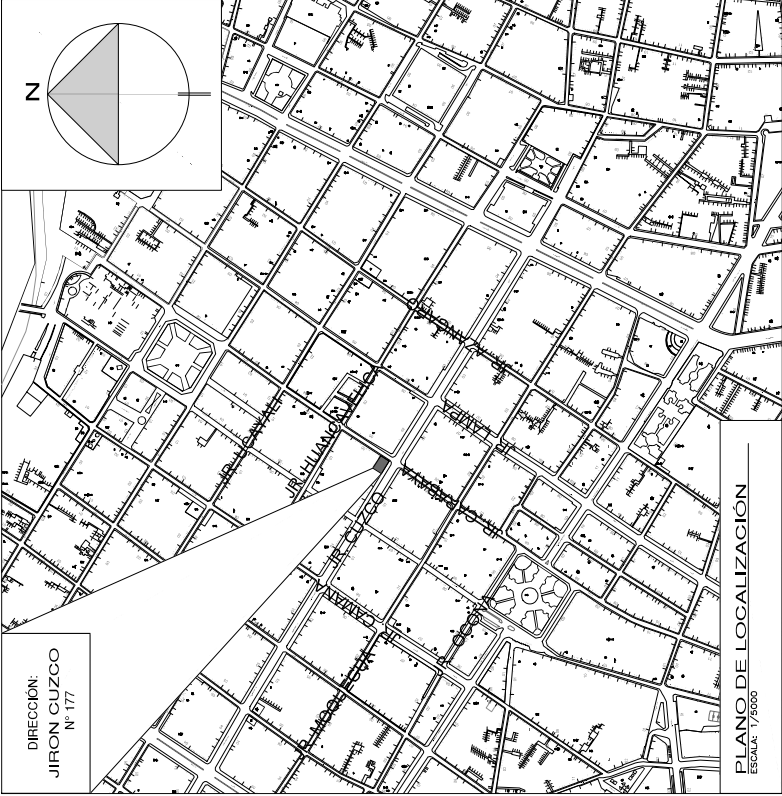


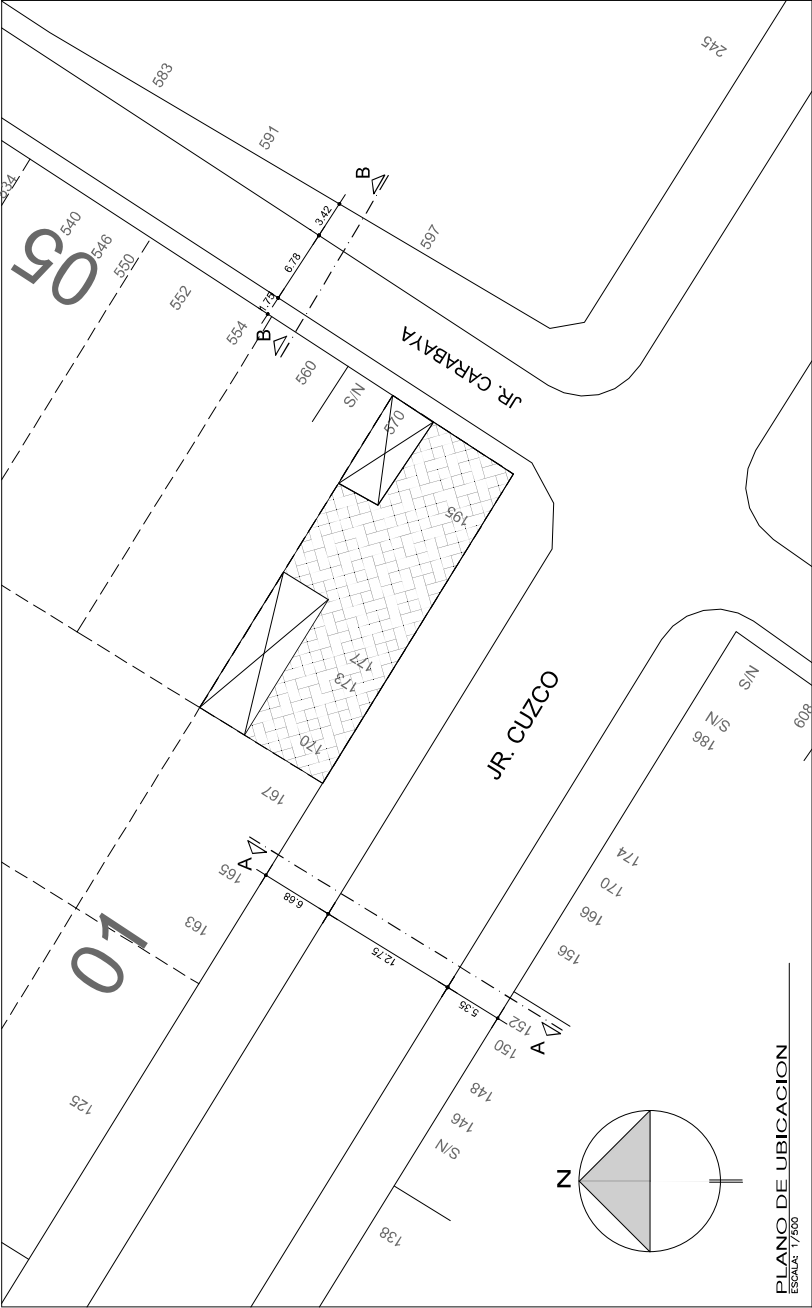

DATOS DEL PROYECTO:

DEPARTAMENTO: LIMA
PROVINCIA: LIMA
DISTRITO: CERCADO DE LIMA
NOMBRE VIA: JIRON CUZCO
NUMERO: 177

RODOLFO MACIELA VIZACARRA
INGENIERO DE PROFESION
CAP 6271

PROPIETARIO:

MINISTERIO DE ECONOMIA Y FINANZAS

PROYECTO MEJORAMIENTO DE LA ADMINISTRACION FINANCIERA
DEL SECTOR PUBLICO (AFSP) A TRAVES DE LA
TRANSFORMACION DIGITAL

PROFESIONAL : Arq. Ronald Moreyra Vizacarra
CAP 6271

PLANO: LOCALIZACION Y UBICACION

ESCALA:

INDICADA

FECHA:


MARZO 2023

LAMINA:

U

CUADRO DE AREAS m2

PARAMETROS	NORMA	PROYECTO	ÁREA DEMOLIDA (MUROS)	11.79m2
NO APLICA R.N.E. DEBIDO A QUE ES UNA REMODELACIÓN INTERNA.			ELEMENTOS DEMOLIDOS	5.92m2
			ÁREA REMODELADA	461.67m2
			ÁREA DE TERRENO	486.10m2

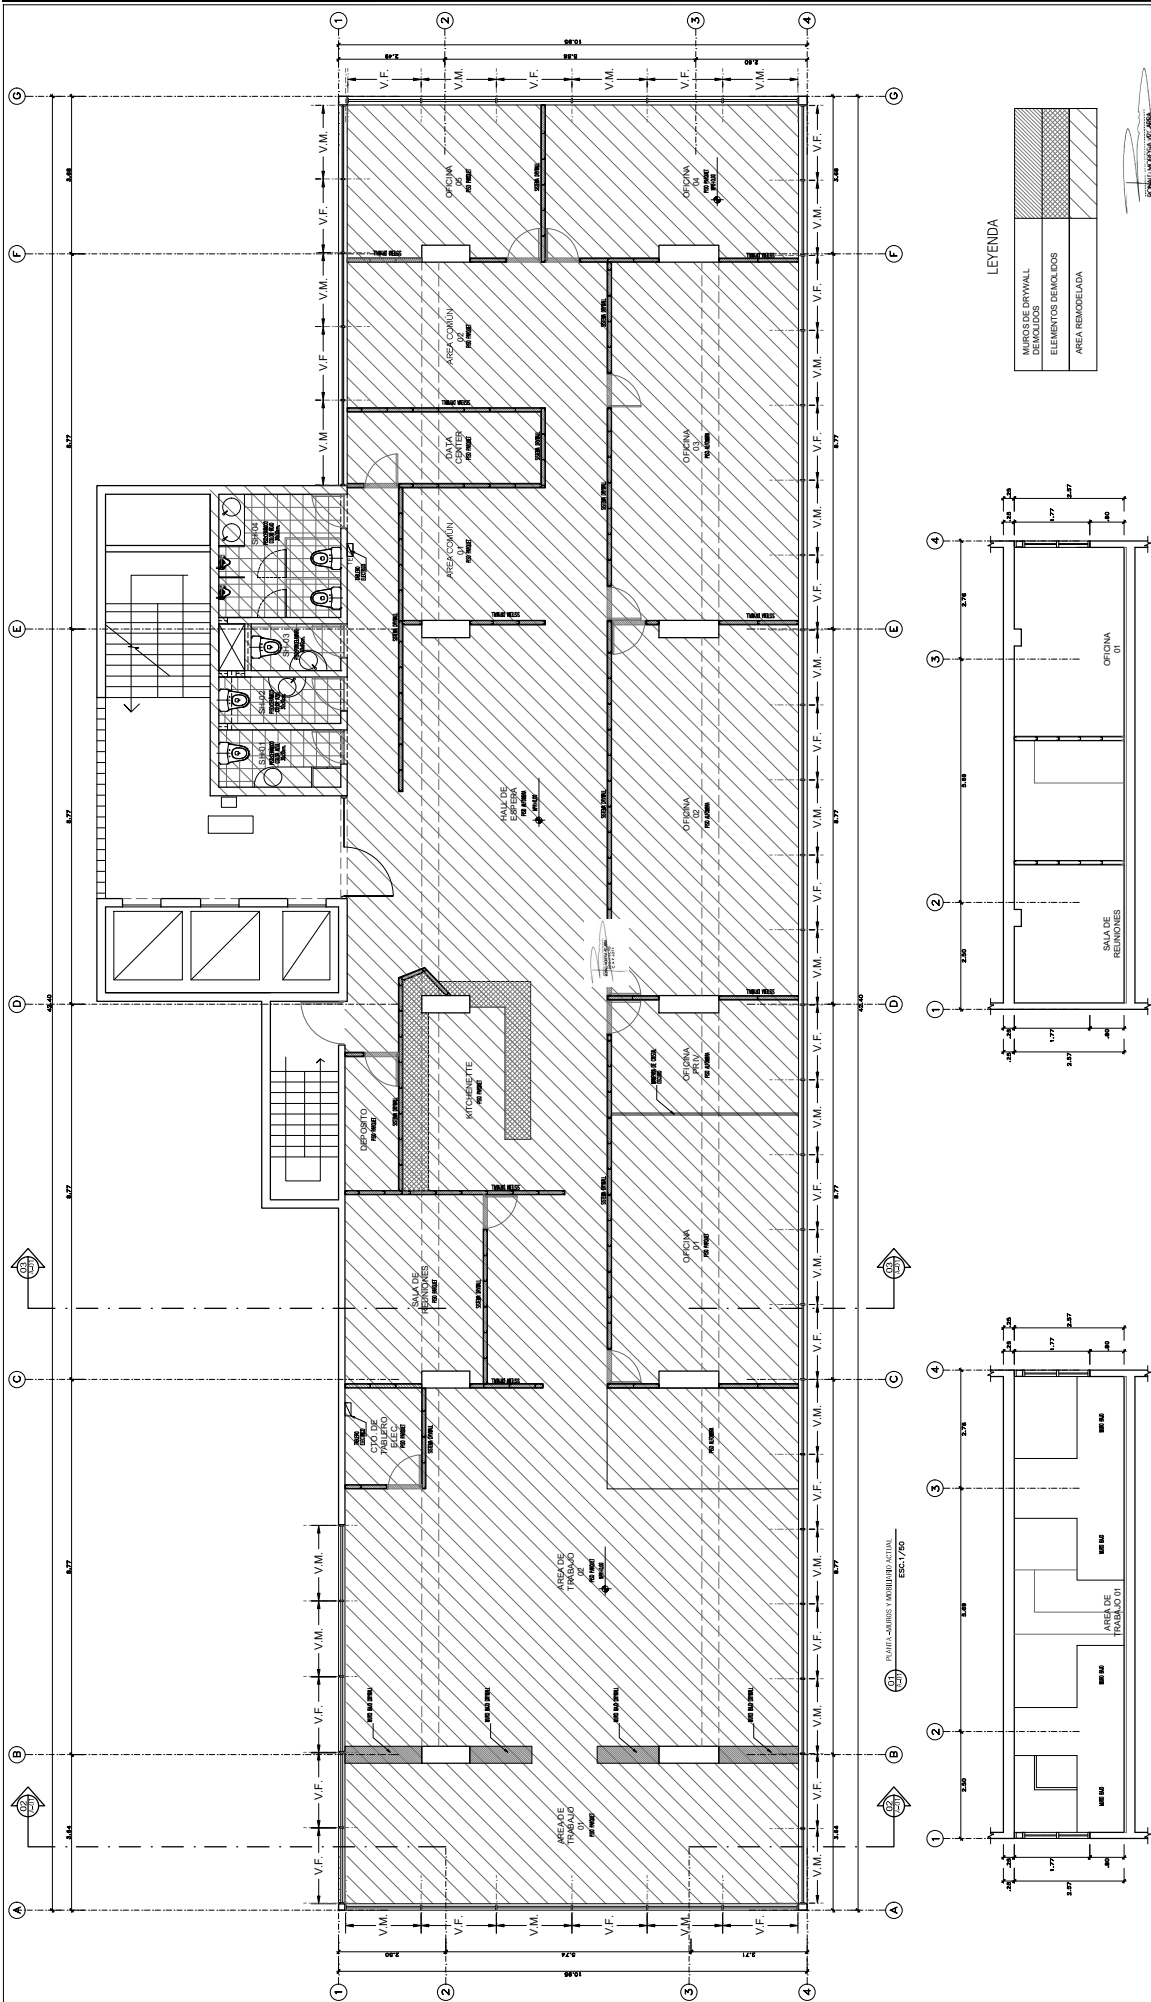


LEYENDA

MUROS DE DRYWALL DEMOLIDOS	
ELEMENTOS DEMOLIDOS	
AREA REMODELADA	


03
2-01

02
1-01


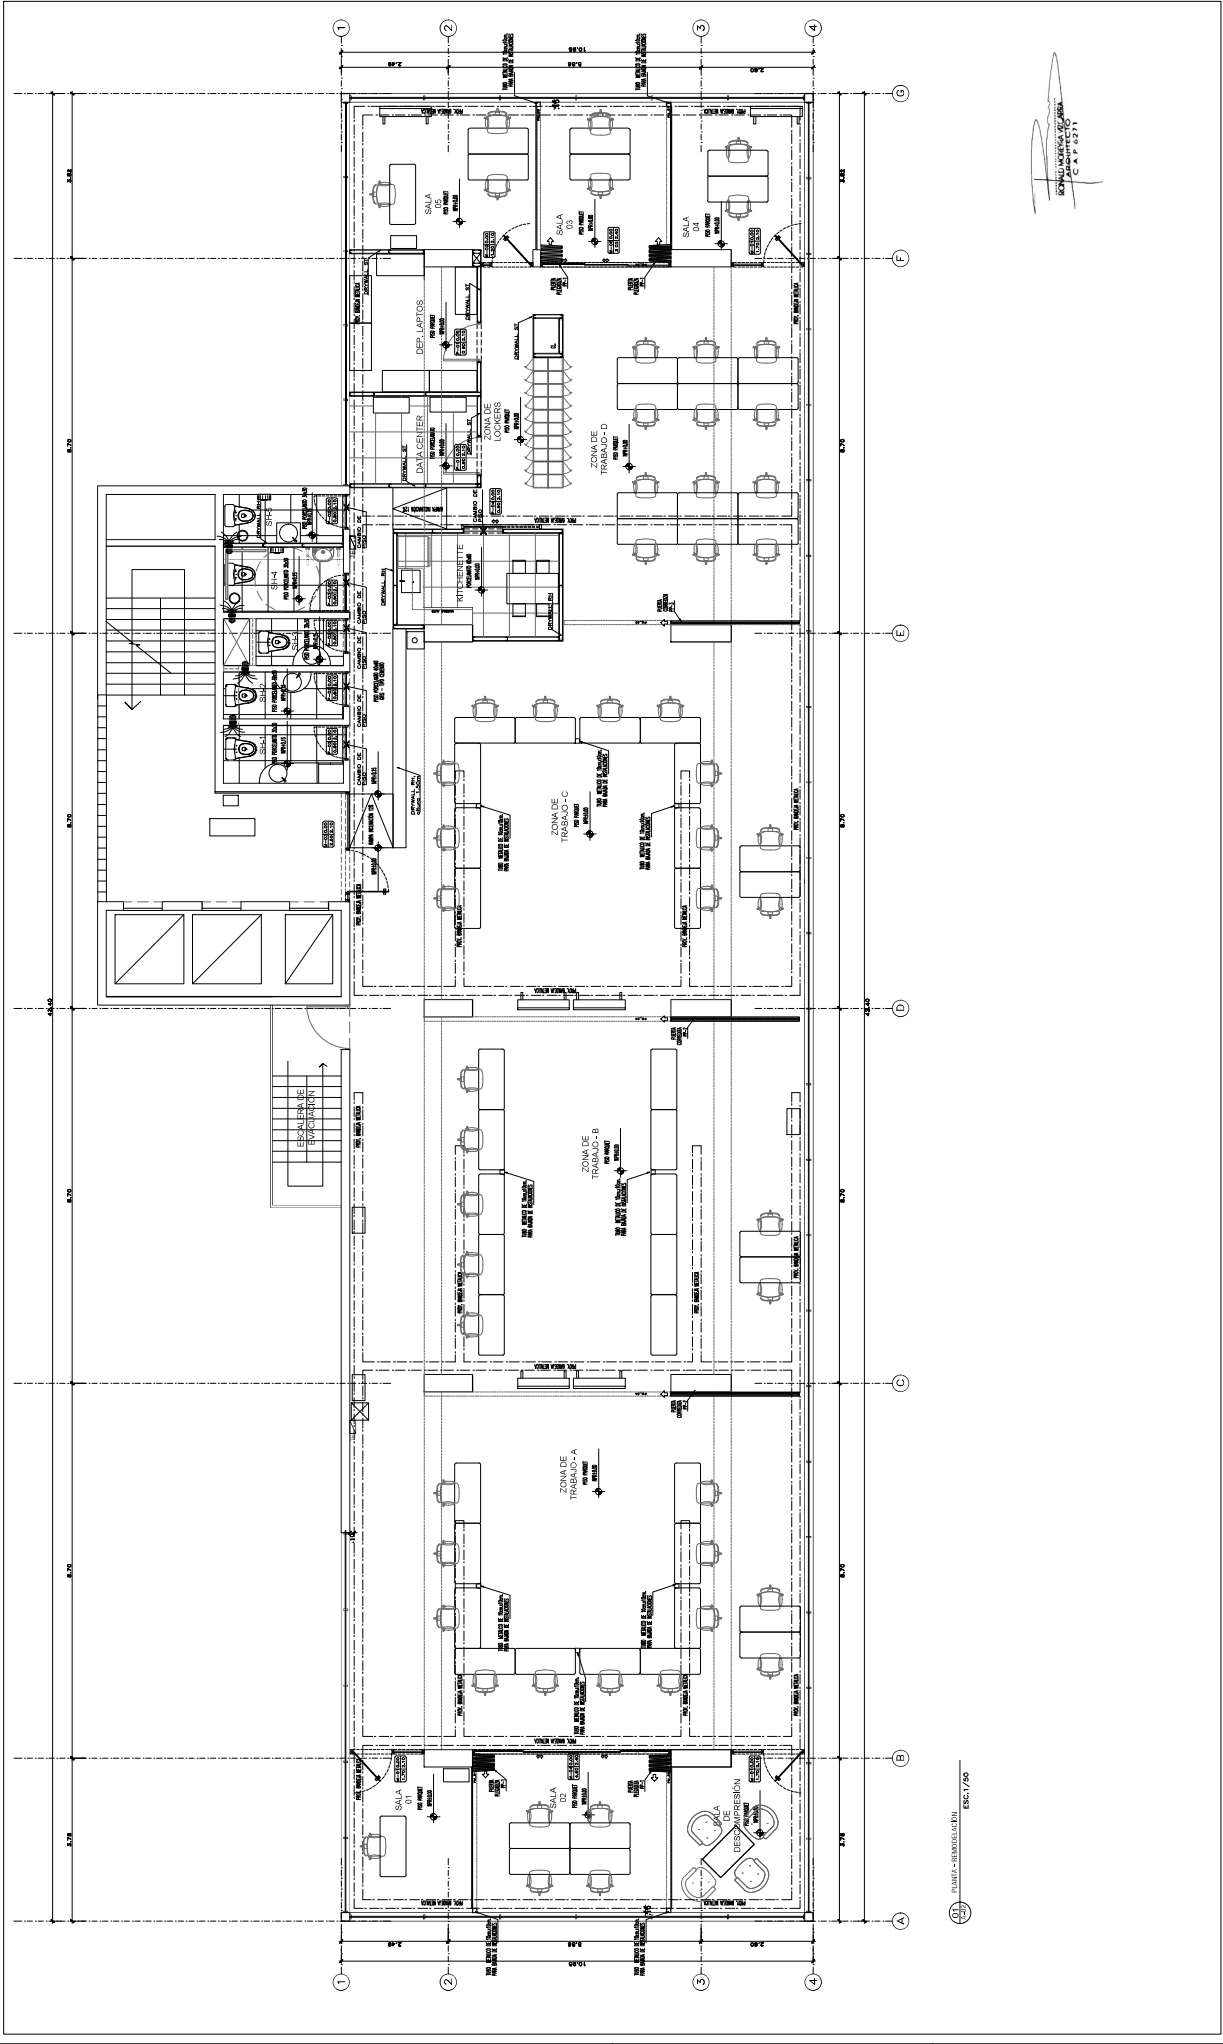






				ENTRADA TIPO PASO/2			INDICADOR DE SALIDA			CENTRAL DE ALARMA CONTRA INCENDIOS
				DESCENSO DE ESCAPE EN ESCALERA			SALIDA			MURO CON RESISTENCIA AL FUEGO
				PUERTA PARA SALIDA DE EMERGENCIA			SALIDA DE EMERGENCIA			MURO CON RESISTENCIA AL FUEGO HERRAJES 3,33 mm AL MENOS
				PUERTA PARA SALIDA DE EMERGENCIA			SALIDA DE EMERGENCIA			PROTECCIONES AUTOMÁTICAS 3,33 mm AL MENOS
				PULSADOR ALARMA CONTRA INCENDIOS			ILUMINACIÓN DE EMERGENCIA			SENSOR DE TEMPERATURA


LEYENDA DE SEÑALÉTICA

[illegible]

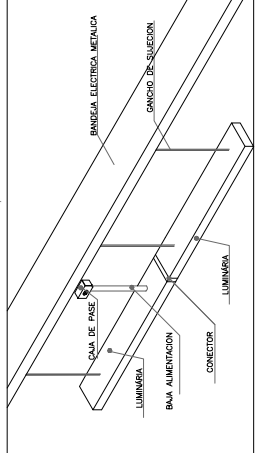
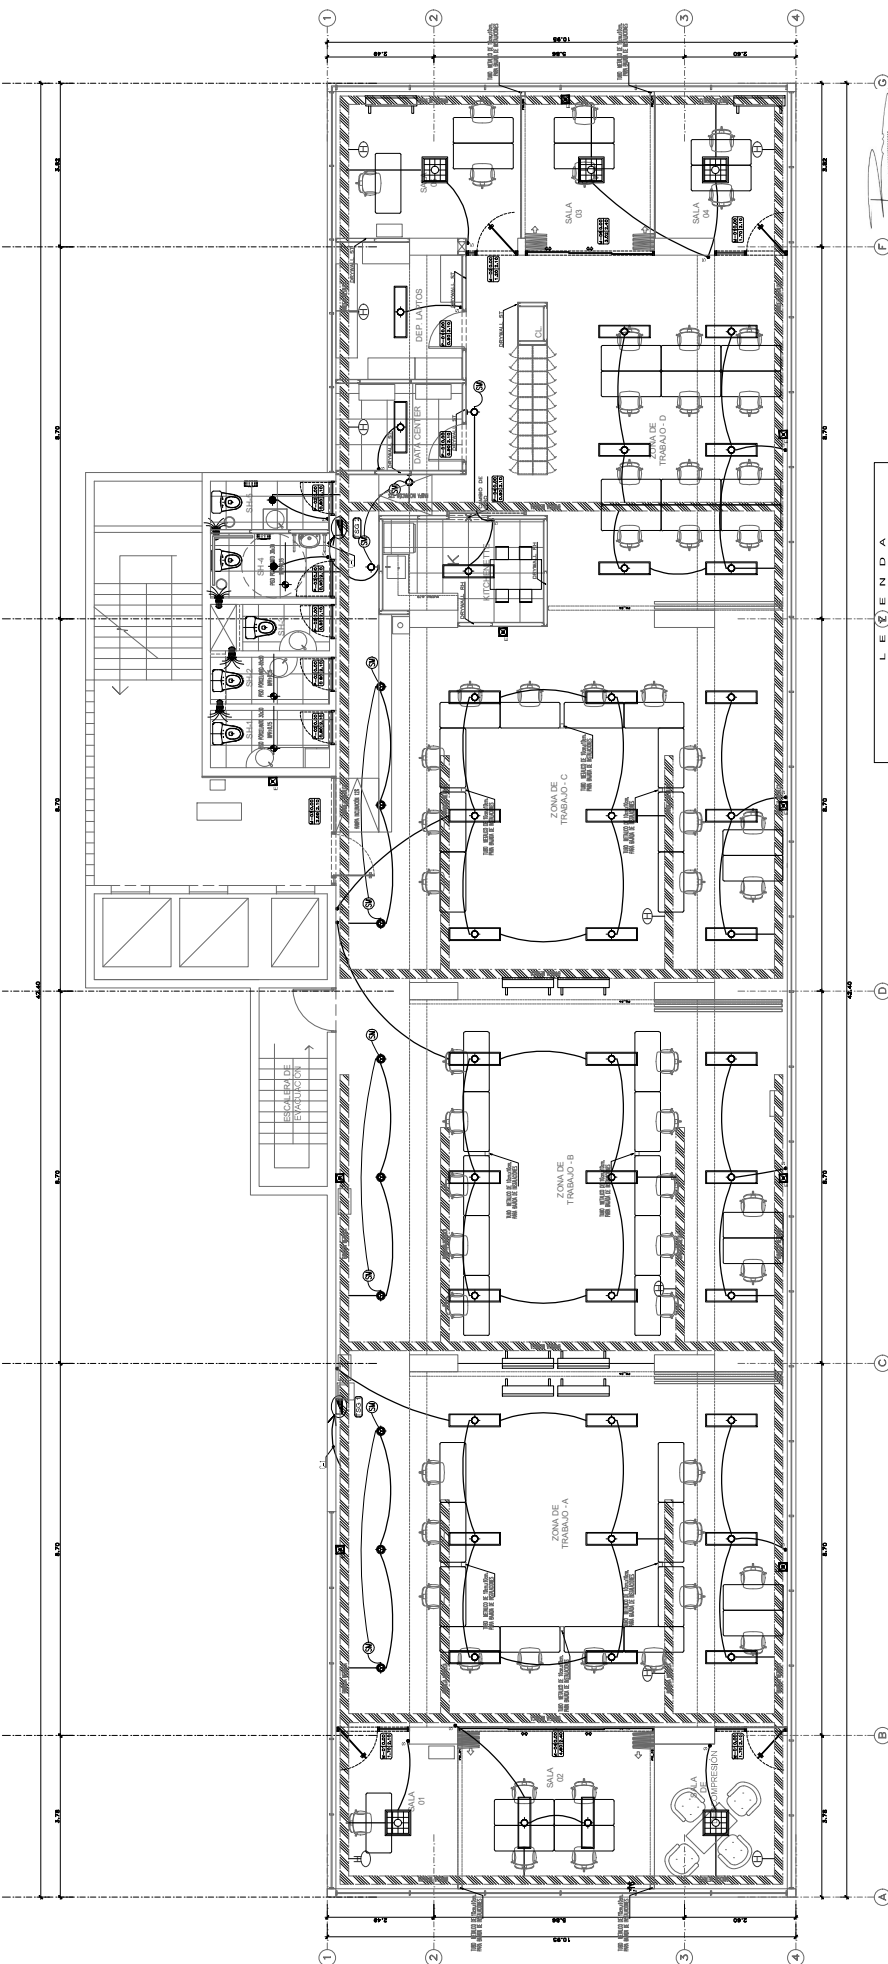



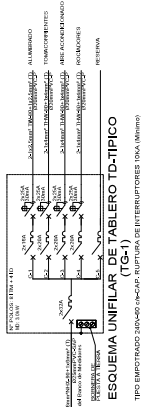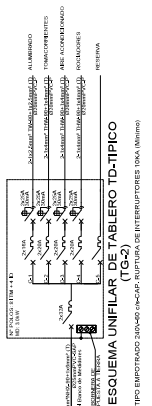[illegible]

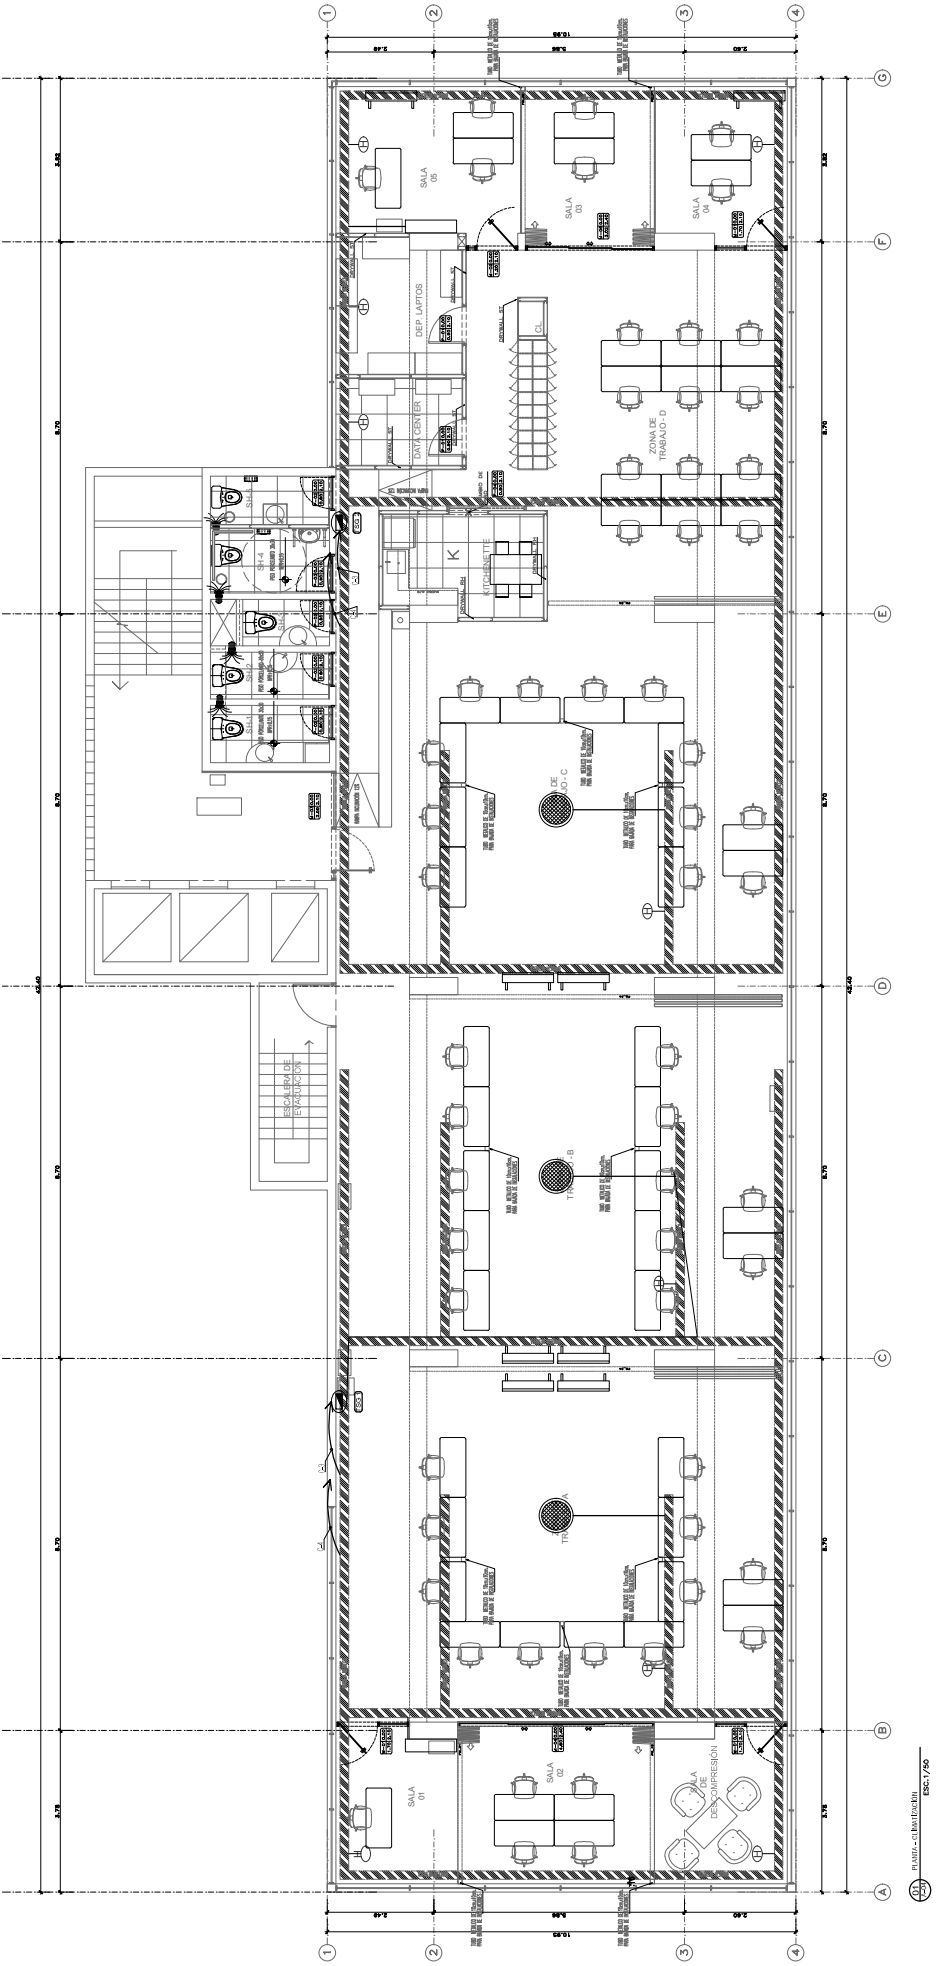



ESQUEMA UNIFILAR DE TABLERO TD-TIPICO (TG-1)

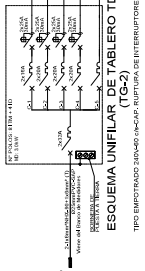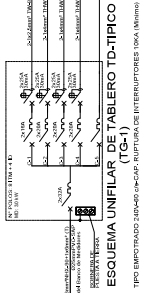


ESQUEMA UNIFILAR DE TABLERO TD-TIPICO (TG-2)


ESQUEMA UNIFILAR DE TABLERO TD-TIPICO (TG-1)

ESQUEMA UNIFILAR DE TABLERO TD-TIPICO (TG-2)

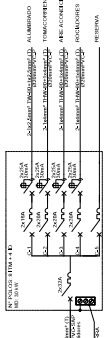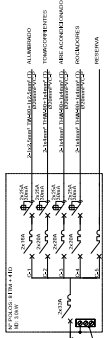


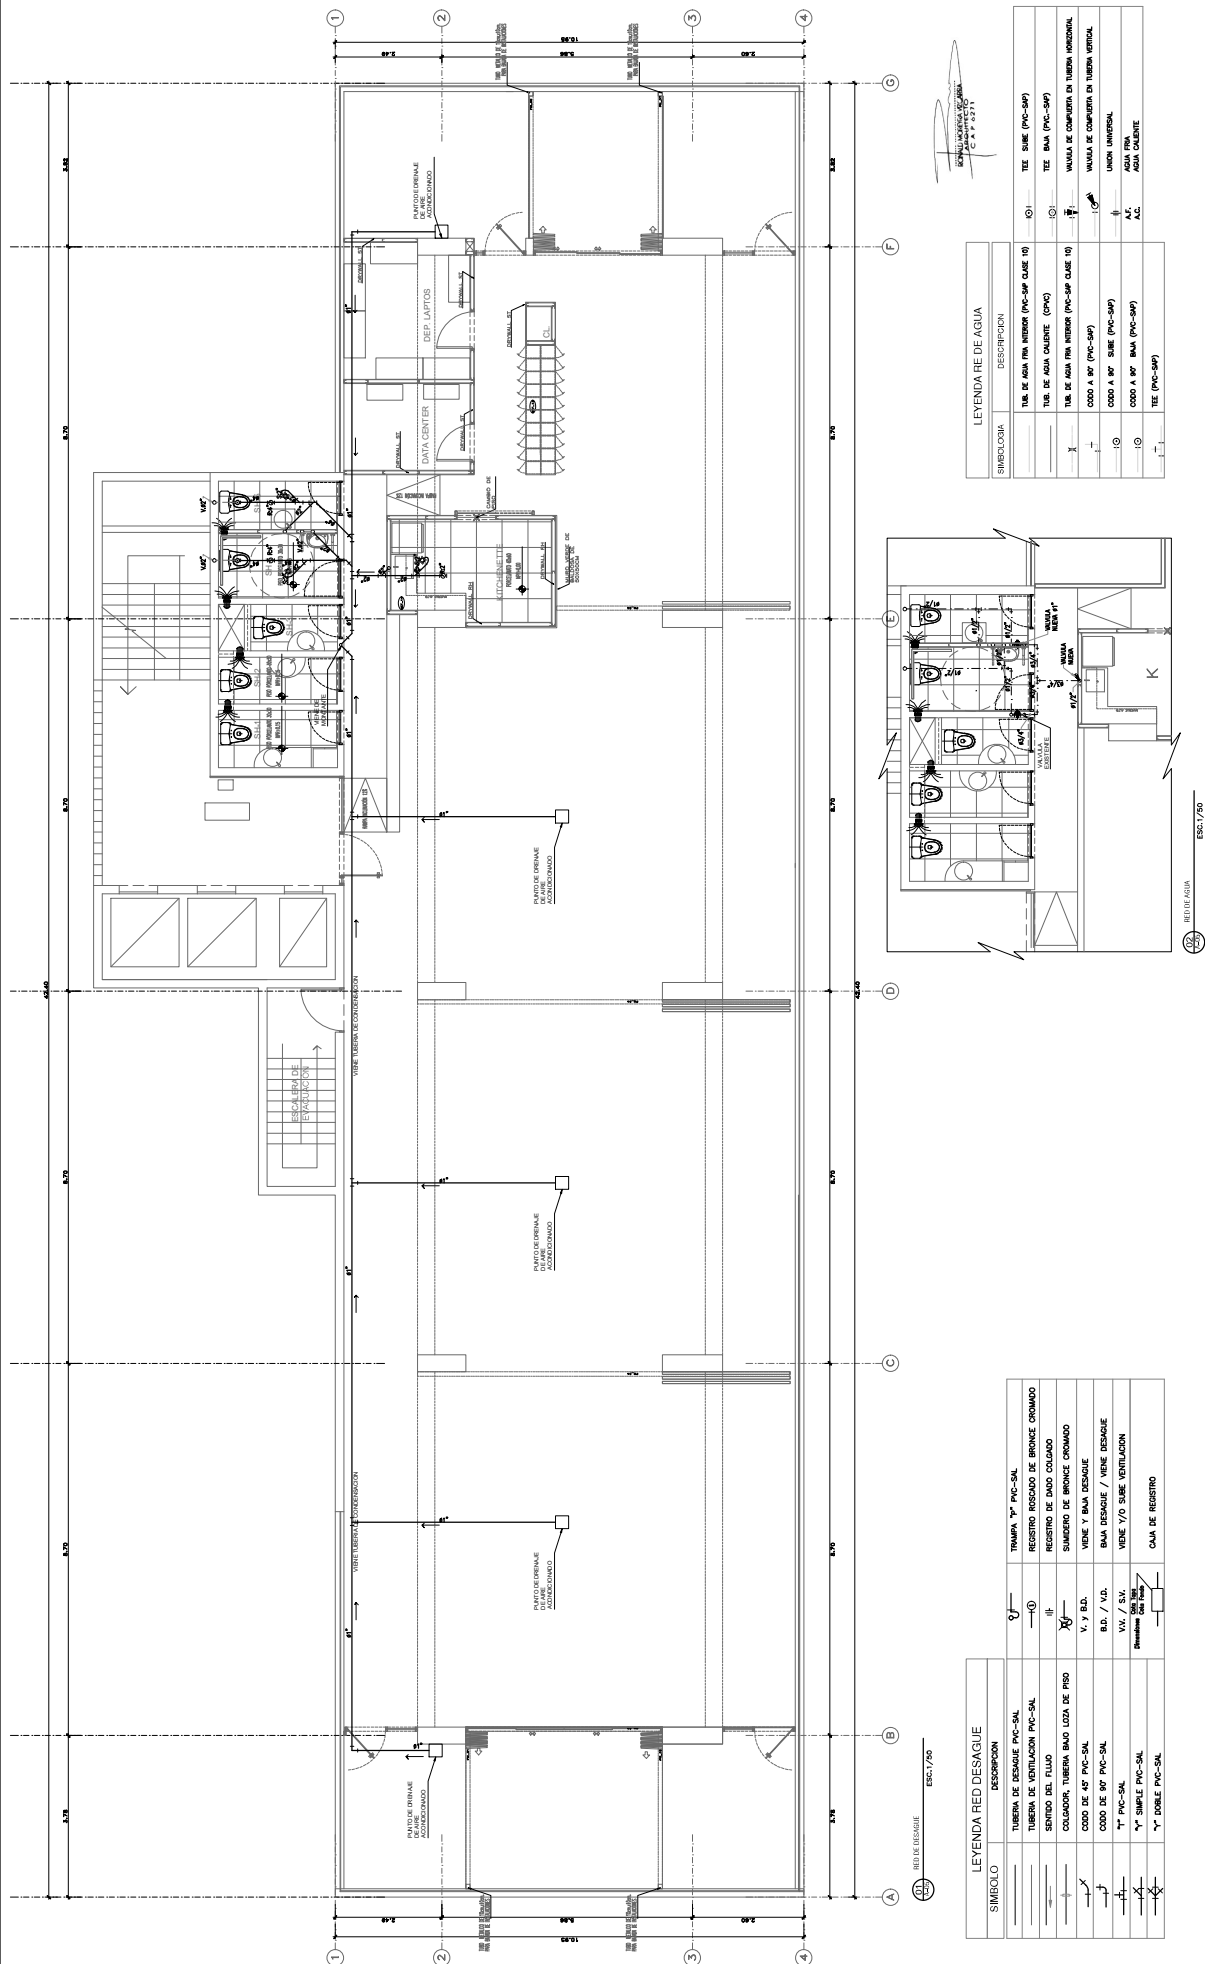


LEYENDA RED DESAQUE	
SÍMBOLO	DESCRIPCION
	TUBERIA DE DESAQUE PVC-SAL
	TUBERIA DE VENTILACION PVC-SAL
	SENTIDO DEL FLUJO
	COLADOR, TUBERIA BAJA LOMA DE IHU
	CORDO DE 48" PVC-SAL
	CORDO DE 80" PVC-SAL
	1" PVC-SAL
	1" SIMPLE PVC-SAL
	1" DOBLE PVC-SAL

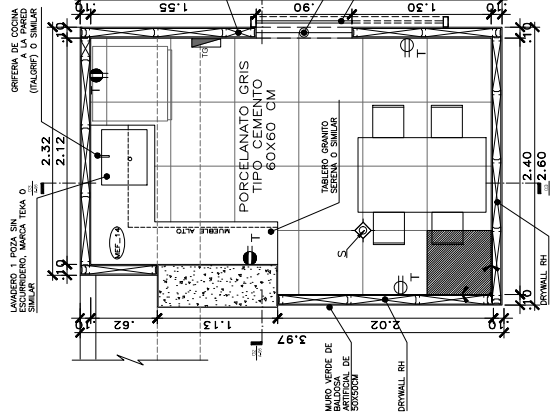


01 KITCHENETTE

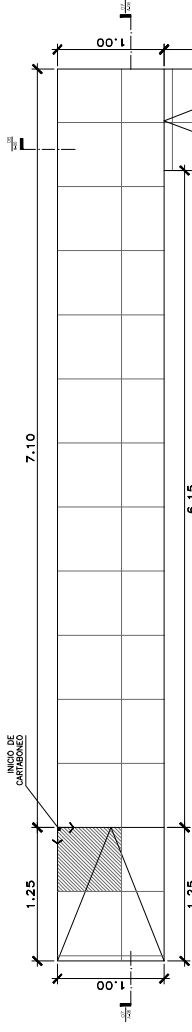


05 PLANTA - PASADIZO
A-016 ESC 1:25

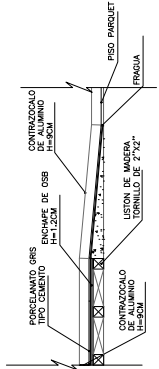


06 CORTE TRANSVERSAL

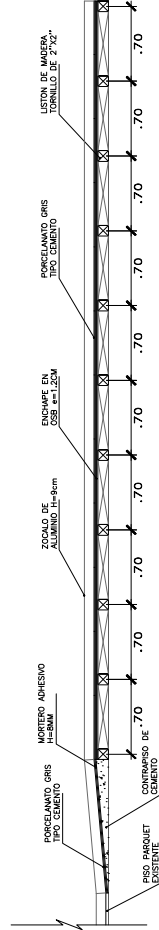


07 CORTE LONGITUDINAL
A-016 ESC. 1-25

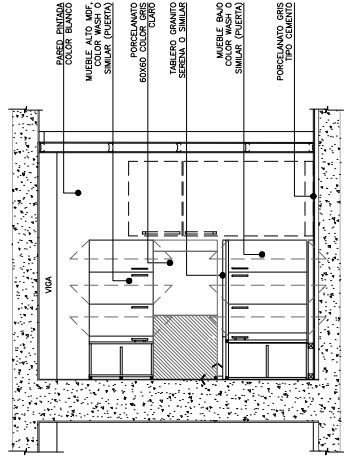


02 CORTE 1
A-06 ESC. 1-25

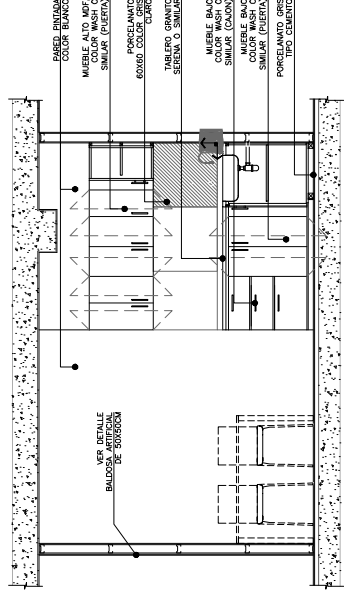

03 CORTE 2
A-06 ESC. 1-29

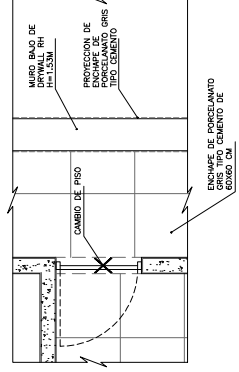



DESARROLLO DE MURO BAJO DE DRYWALL RH
ESC. 1:25

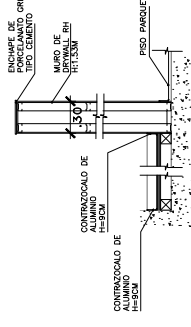

09 DETALLE DE MURO BAJO DE DRYWALL RH
A-06 ESC. 1:20



 RONALD MORDUCHA VOZARBA
 ARQUITECTO
 C.A.P. 6271

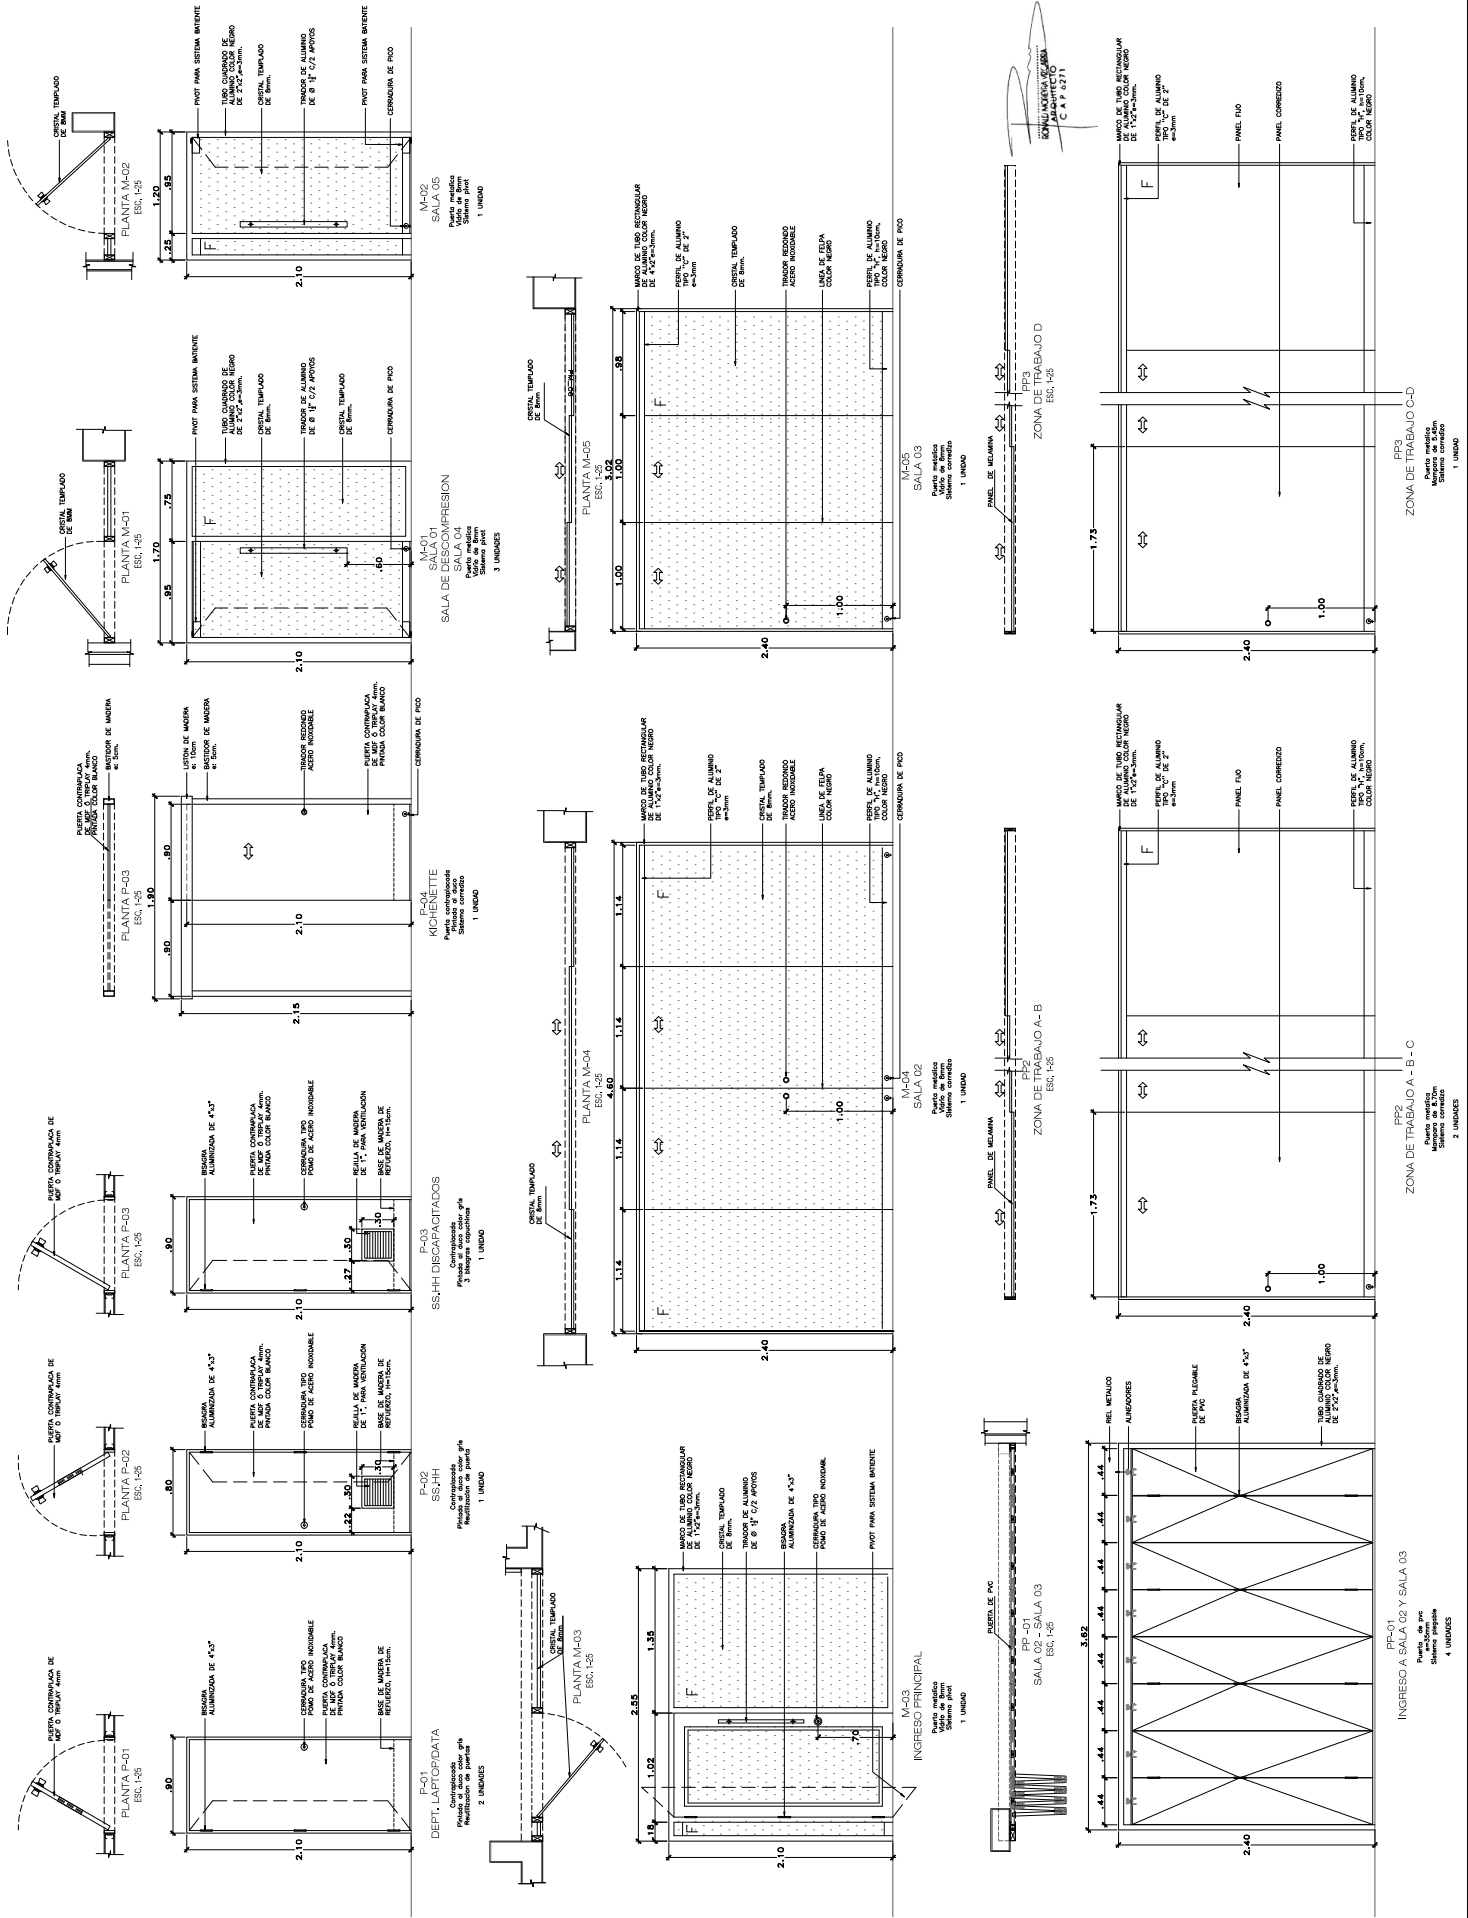

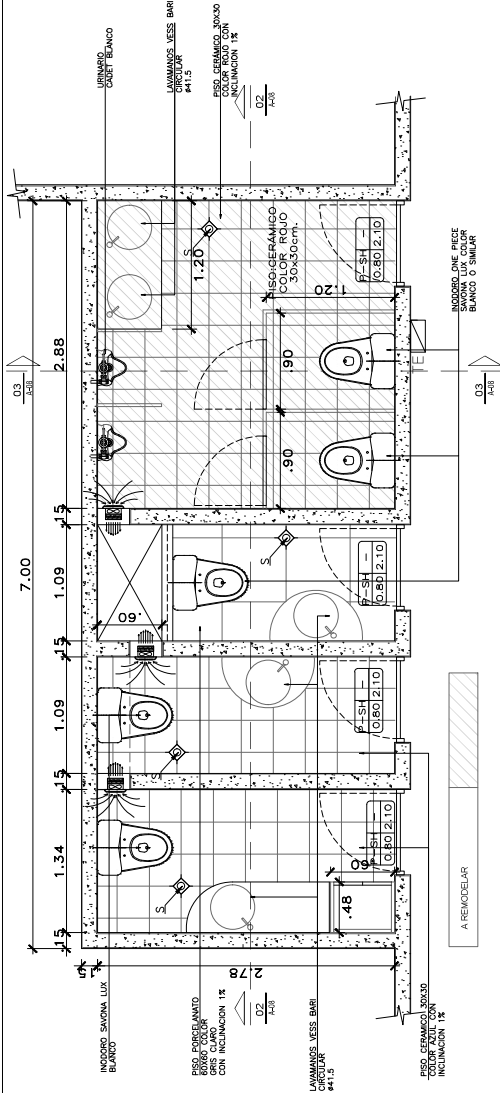


01 PLANTA SH - ACTUALES

ESC. 1-25

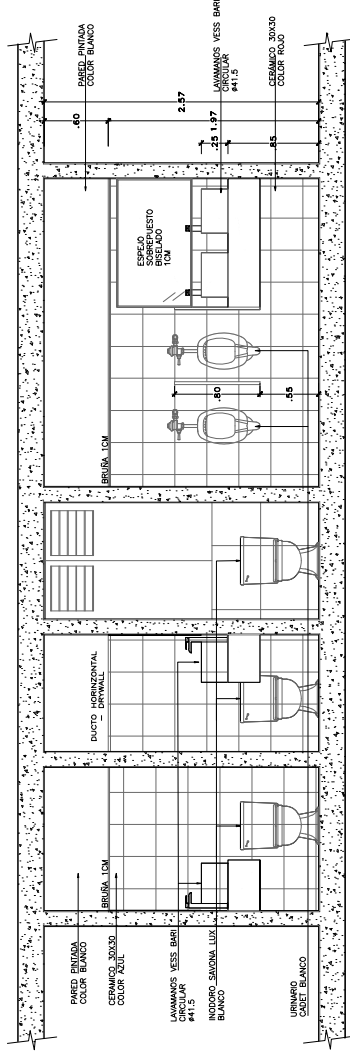

02 CORTE LONGITUDINAL



ESC, 1-25

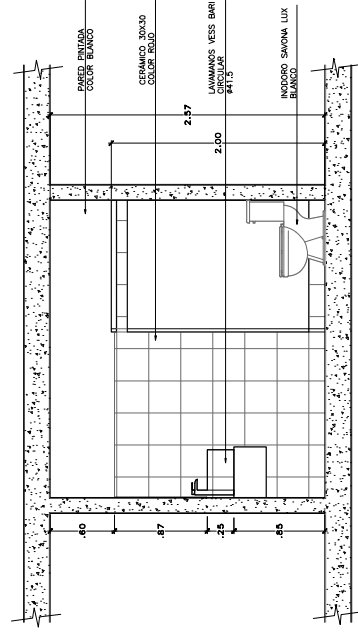

03
A-08


ESC. 1-25


 RONAL MORAGA VILLAR
 ARQUITECTO
 CAP 6271

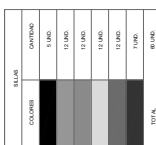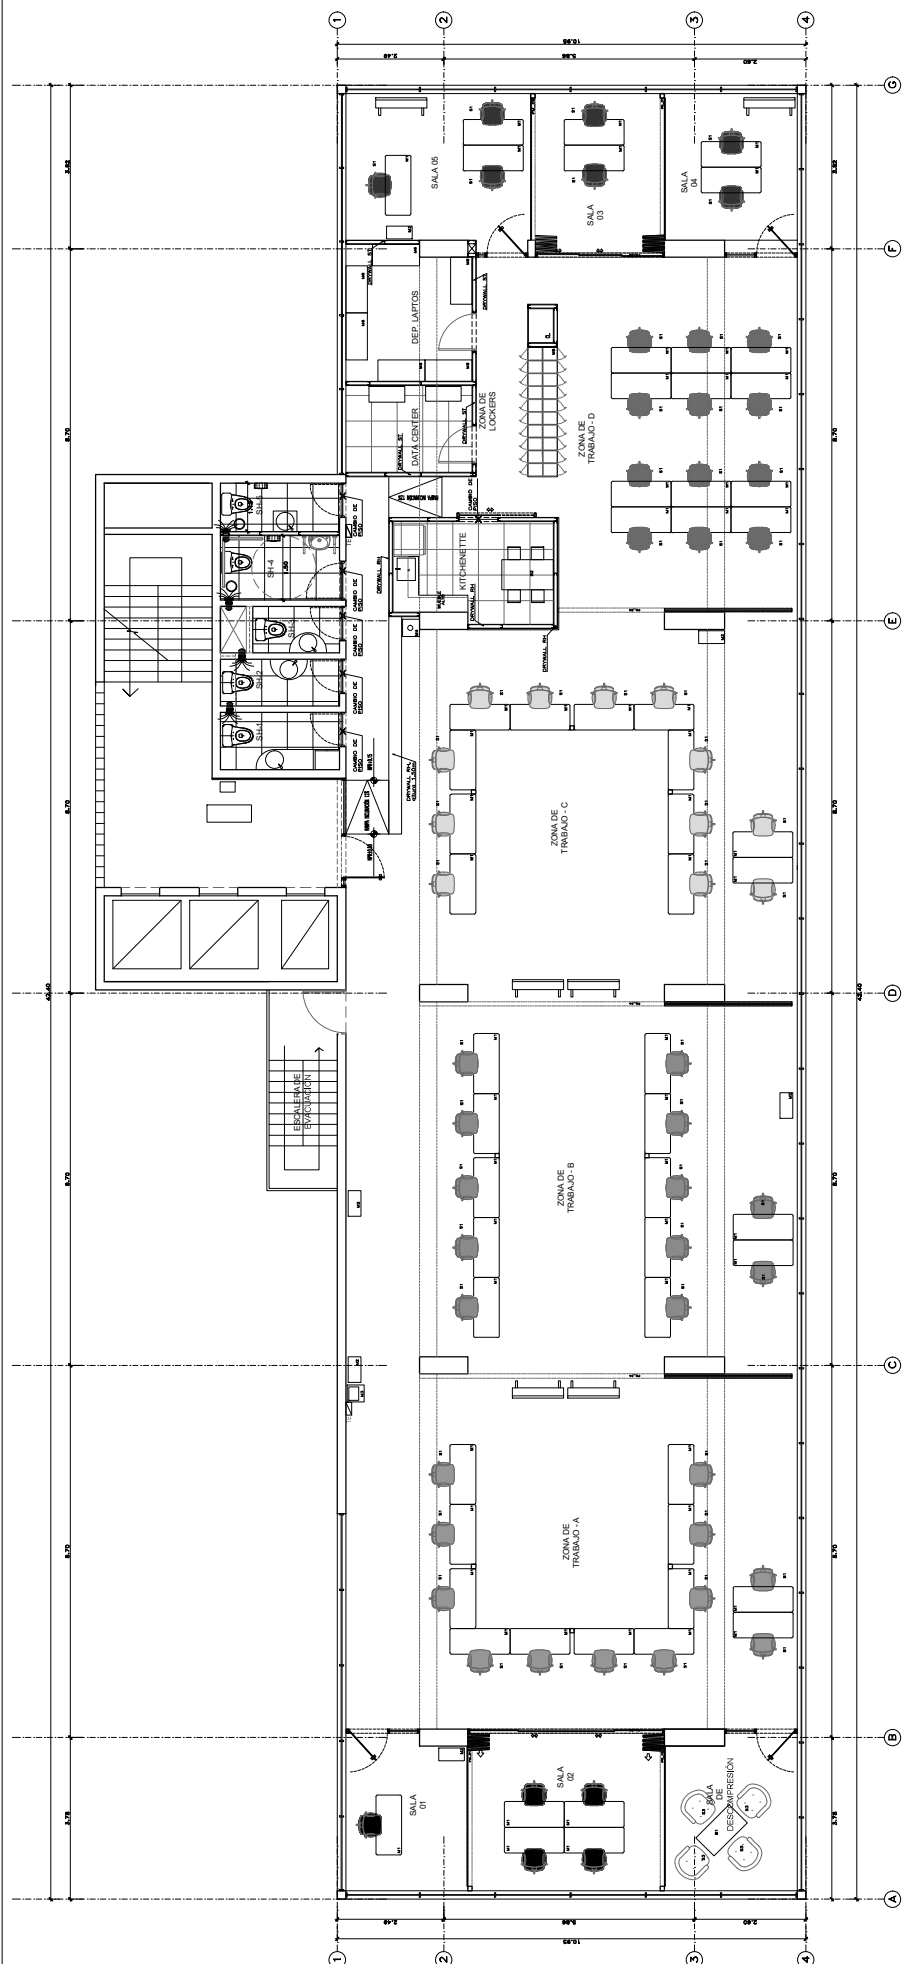


01 PLANTA - MOBILIARIO
A-10 ESC. 1/50


01 PLANTA - MOBILIARIO
A-10 ESC. 1/50

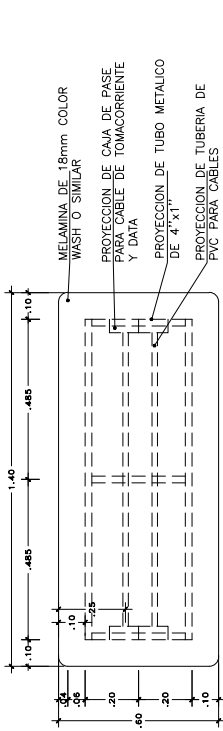


01 PLANTA MESA-
A-11 ESC. 1-10
(*) LAS CAJAS DE PASE SE PONDRÁN EN LAS MESAS INDICADAS

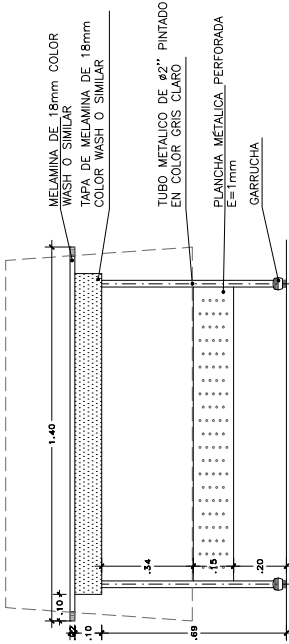


02 ELEVACION FRONTAL
A-11 ESC. 1-10

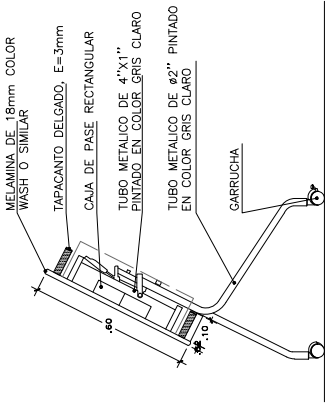


03 ELEVACION LATERAL
A-11 ESC. 1-10

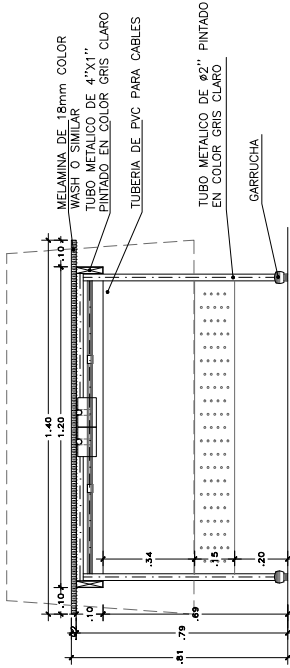

04 CORTE LONGITUDINAL
A-11 ESC. 1-10

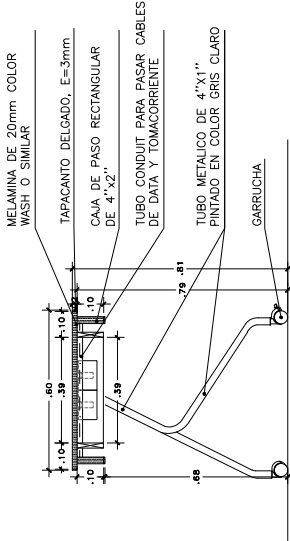

05 CORTE TRANSVERSAL
A-11 ESC. 1-10

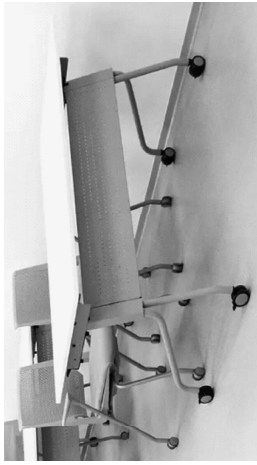

06 IMAGEN REFERENCIAL
A-11 ESC. 1-10

RONALD MOREYRA VICARCA
ARQUITECTO
CAP 6271