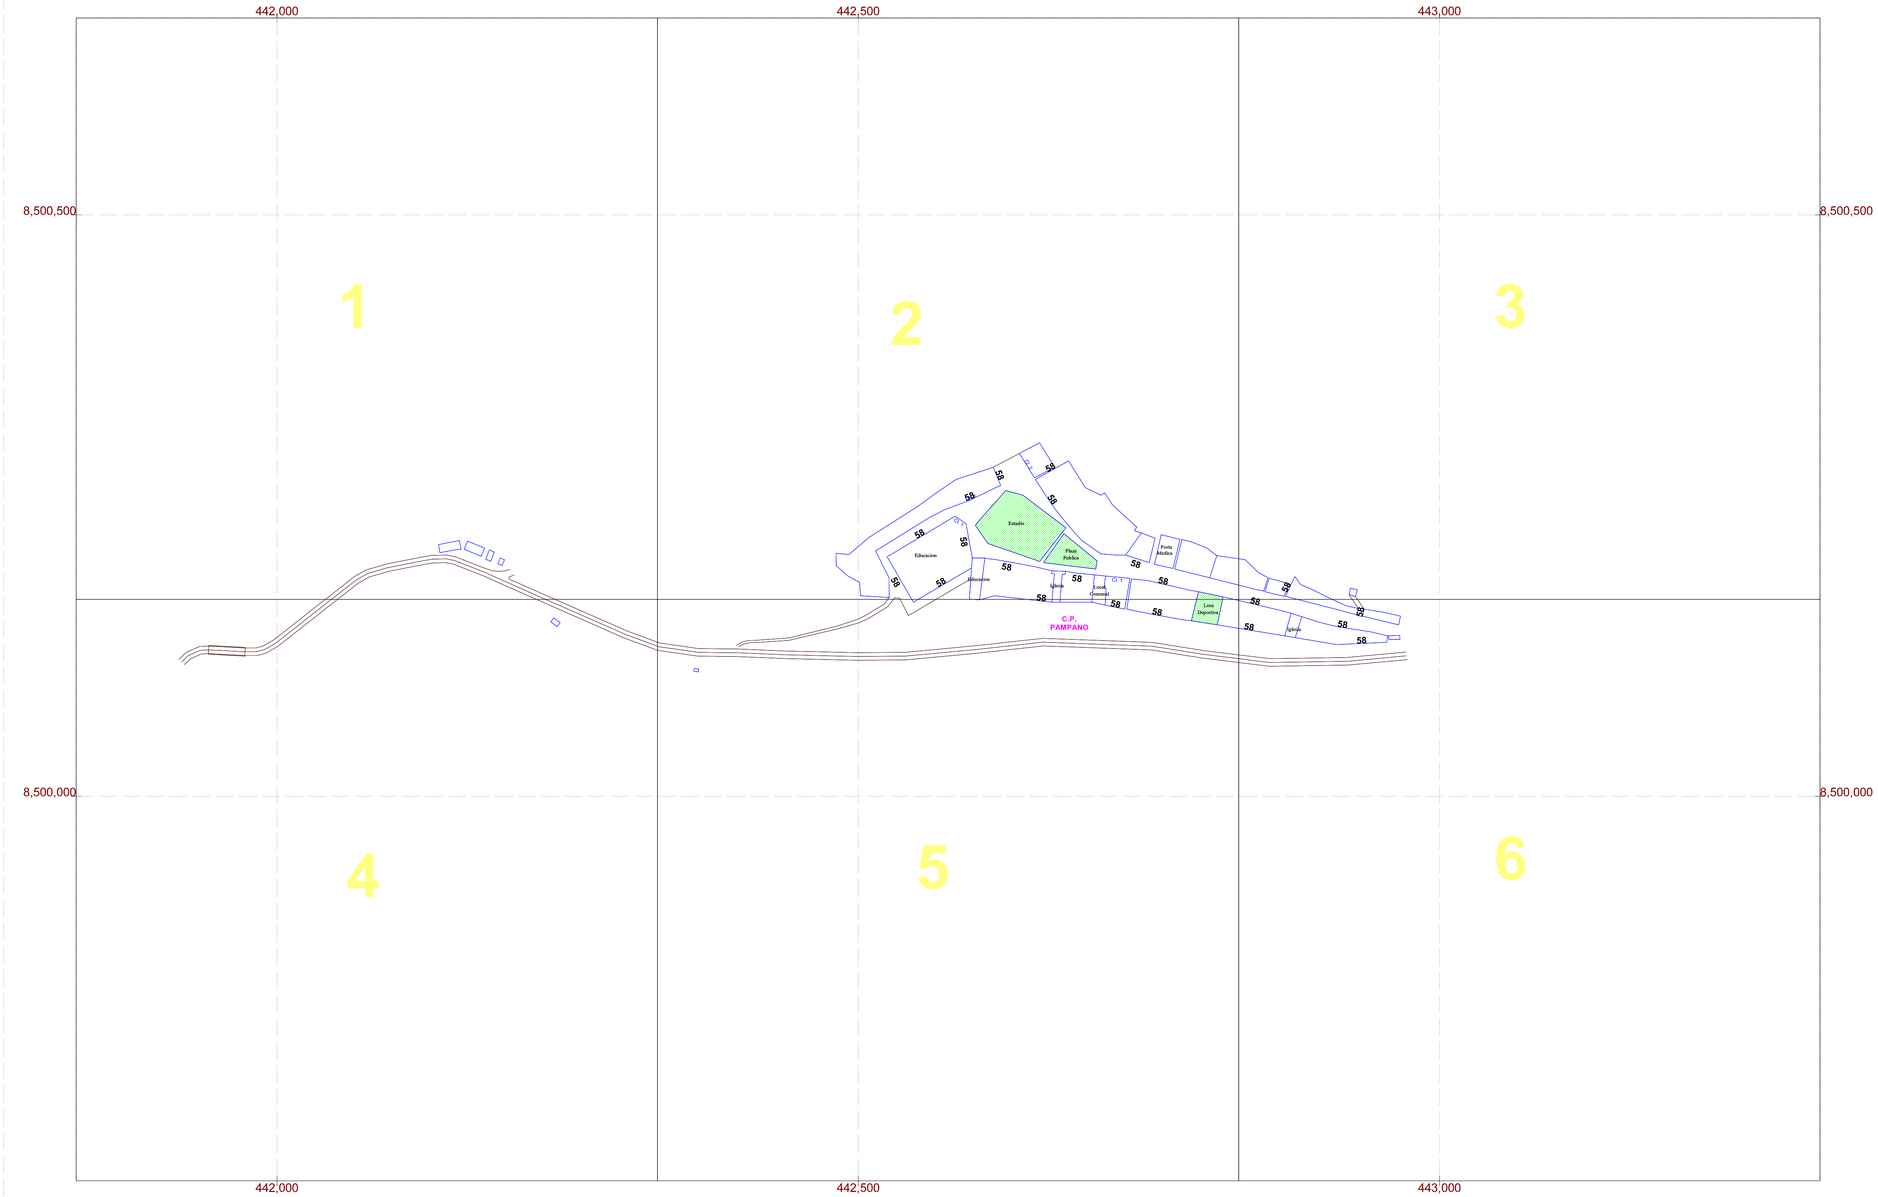

MEF
CASTILLO CHUMPITAZ Gabriela Isabel FAU 20131370645 soft
Fecha: 25/10/2024 10:01:43
Motivo: Doy V° B°

PERÚ Ministerio de Economía y Finanzas | Despacho Viceministerial de Economía | Dirección General de Política Macroeconómica y Descentralización Fiscal

FORMULADO POR LA DIRECCIÓN GENERAL DE POLÍTICA MACROECONÓMICA Y DESCENTRALIZACIÓN FISCAL

PLANO PREDIAL PARA FINES TRIBUTARIOS DE VALORES ARANCELARIOS DE TERRENOS URBANOS

DEPARTAMENTO: ICA PROVINCIA: PISCO DISTRITO: HUANCANO

OBSERVACIONES

1. EL PRESENTE PLANO ES VALIDO PARA FINES TRIBUTARIOS.
2. LOS VALORES ARANCELARIOS QUE SE UBICAN AL CENTRO DE UNA CALLE RIGEN PARA AMBOS FRENTES; Y LOS QUE SE UBICAN DENTRO DE UNA MANZANA SOLO PARA EL FRENTE CORRESPONDIENTE.
3. EL VALOR ARANCELARIO UBICADO BAJO O SOBRE EL NOMBRE DE LA VÍA, SOLO ES VALIDO PARA ESE FRENTE. SI EL OTRO FRENTE TUVIERA UN VALOR ARANCELARIO DISTINTO.
4. LOS LIMITES DISTRITALES SON REFERENCIALES Y NO DEFINE JURISDICCIONES DISTRITALES NI PROVINCIALES.
5. EL PRESENTE PLANO NO OTORGA RECONOCIMIENTO OFICIAL DE CALIDAD URBANA A LOS TERRENOS INCLUIDOS EN EL MISMO.
6. EL VALOR ARANCELARIO CONTEMPLADO EN EL PRESENTE PLANO ES EXPRESADO EN SOLES/m2.

APROBADO POR: RESOLUCIÓN MINISTERIAL N° 337-2024-EF/15

FECHA: 23/10/2024

VIGENCIA: EJERCICIO FISCAL 2025

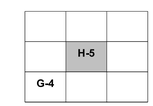

ESCALA GRAFICA (metros)

0 50 100 150

LAMINA: H-5

Sistema de Proyección UTM - Zona 18 Datum WGS84

Escala: 1/2,500

MEF
DE RIVERA VEGA Maria Gabriela FAU 20131370645 soft